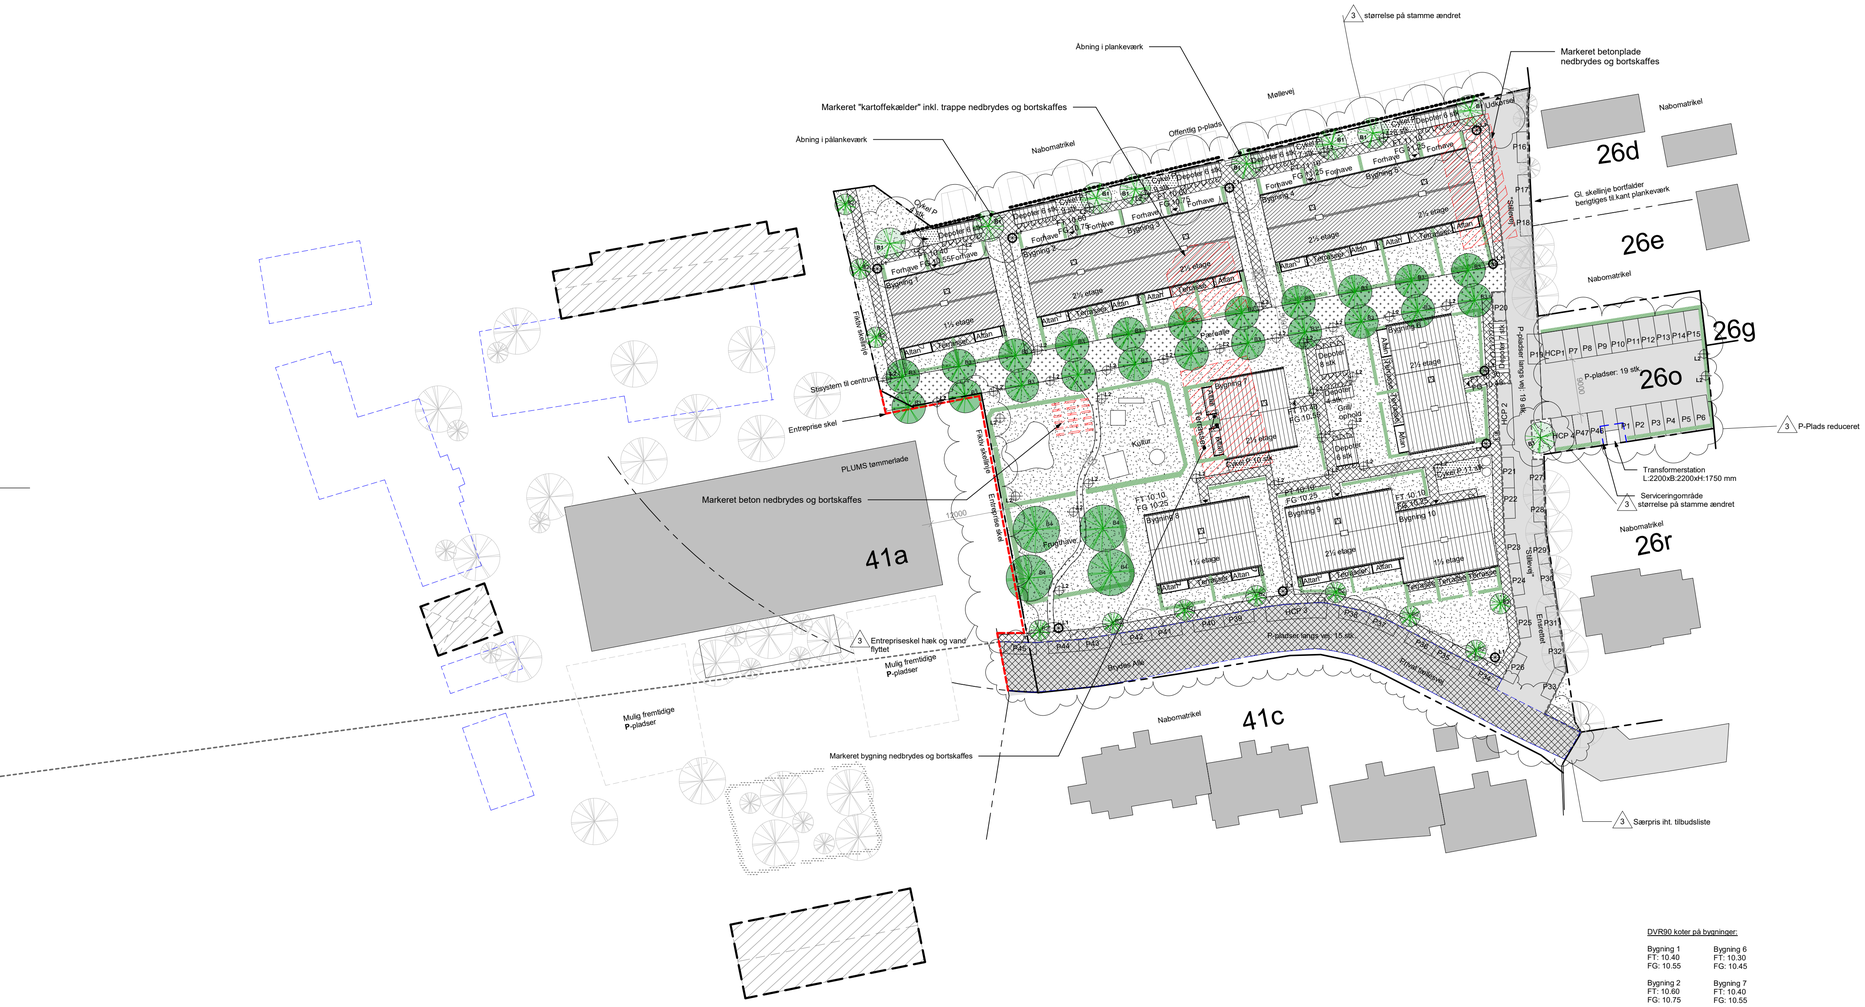
3 størrelse på stamme ændret
Åbning i plankeværk
Markeret betonplade nedbrydes og bortskaffes
Markeret "kartoffekælder" inkl. trappe nedbrydes og bortskaffes
Åbning i pælankeværk
Mellevej
Offentlig p-plads
Nabomatrikel
Udkørsel
Bygning 1
Bygning 2
Bygning 3
Bygning 4
Bygning 5
Bygning 6
Bygning 7
Bygning 8
Bygning 9
Bygning 10
Forhave
Fælles adgangsvej
Støjvæg
Støjvæg til centrum
Entreprise skel
Markeret beton nedbrydes og bortskaffes
PLUMS tømmerlade
41a
Kultur
Grill/ophold
Legeplads
Pærevælle
